


pianta piano terra

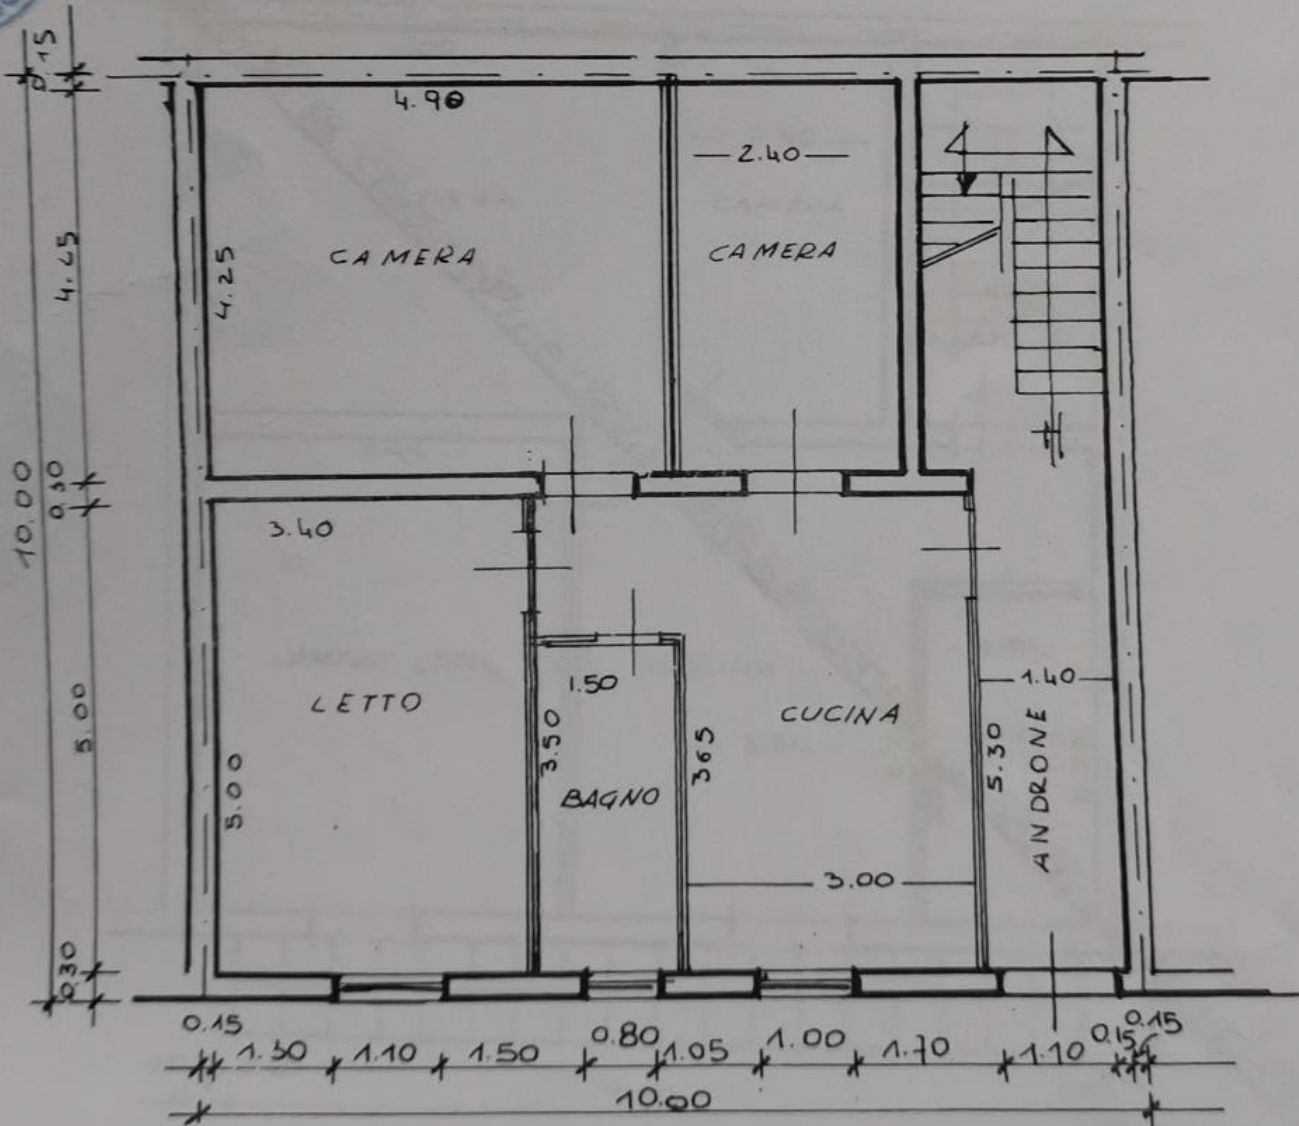

VIA PUGLIA

Scala 1:100