

**Agencia delle Entrate**  
**CATASTO FABBRICATI**  
**Ufficio Provinciale di**  
**Caltanissetta**


Dichiarazione protocollo n. CL0070687 del 05/08/2014	
Planimetria di u.i.u. in Comune di Gela	
Via Settefarine	civ. 230
Identificativi Catastali:	Compilata da:
Sezione:	Puccia Massimiliano
Foglio: 145	Iscritto all'albo:
Particella: 229	Architetti
Subalterno: 15	Prov. Caltanissetta
	N. 00529

Scheda n. 1      Scala 1:200


**PIANO TERRA**  
H=4.30 MT

U.I.U. SUB 14

CORTE SUB 1

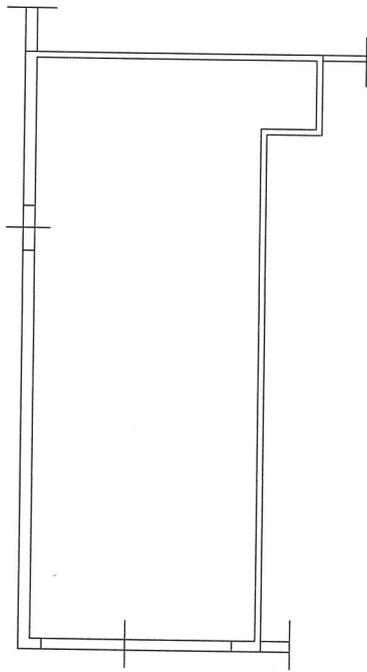

VIA SETTEFARINE

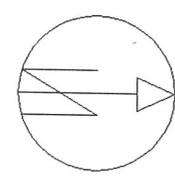

Catasto dei Fabbricati - Situazione al 17/07/2020 - Comune di GELA (D960) - < Foglio: 145 - Particella: 229 - Subalterno: 15 >

Ultima planimetria in atti

Data: 17/07/2020 - n. T286909 - Richiedente: PCCMSM73R19D960X

Formato scheda: 1 - Formato di acquisizione: A4(210x297) - Formato stampa richiesto: A4(210x297)