

Agenzia delle Entrate
CATASTO FABBRICATI
Ufficio Provinciale di
Caltanissetta

Dichiarazione protocollo n. CL0030188 del 22/06/2018

Planimetria di u.i.u. in Comune di Gela

Via Taormina

civ. 71

Identificativi Catastali:

Sezione:
Foglio: 188
Particella: 648
Subalterno: 2

Compilata da:
Puccia Massimiliano
Iscritto all'albo:
Architetti


Prov. Caltanissetta N. 00529

Scheda n. 1 Scala 1:200

PRIMO PIANO

H=3.05 Mt.

VIA SICILIA

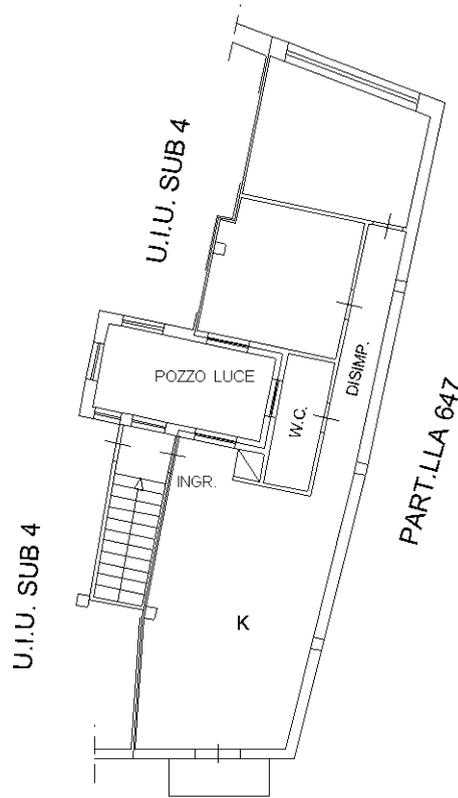

VIA TAORMINA

