


Agenzia del Territorio
CATASTO FABBRICATI
Ufficio provinciale di
Caltanissetta

Scheda n.1 Scala 1: 200

Dichiarazione protocollo n. del
Planimetria di u.i.u. in Comune di Gela
Via Licata oiv. SNC

Identificativi Catastali:
Sezione:
Foglio: 175
Particella: **2647 -2639/1**
Subalterno:

Compilata da:
Liardo Alberto
Iscritto all'albo:
Architetti
Prov. Caltanissetta N. 65

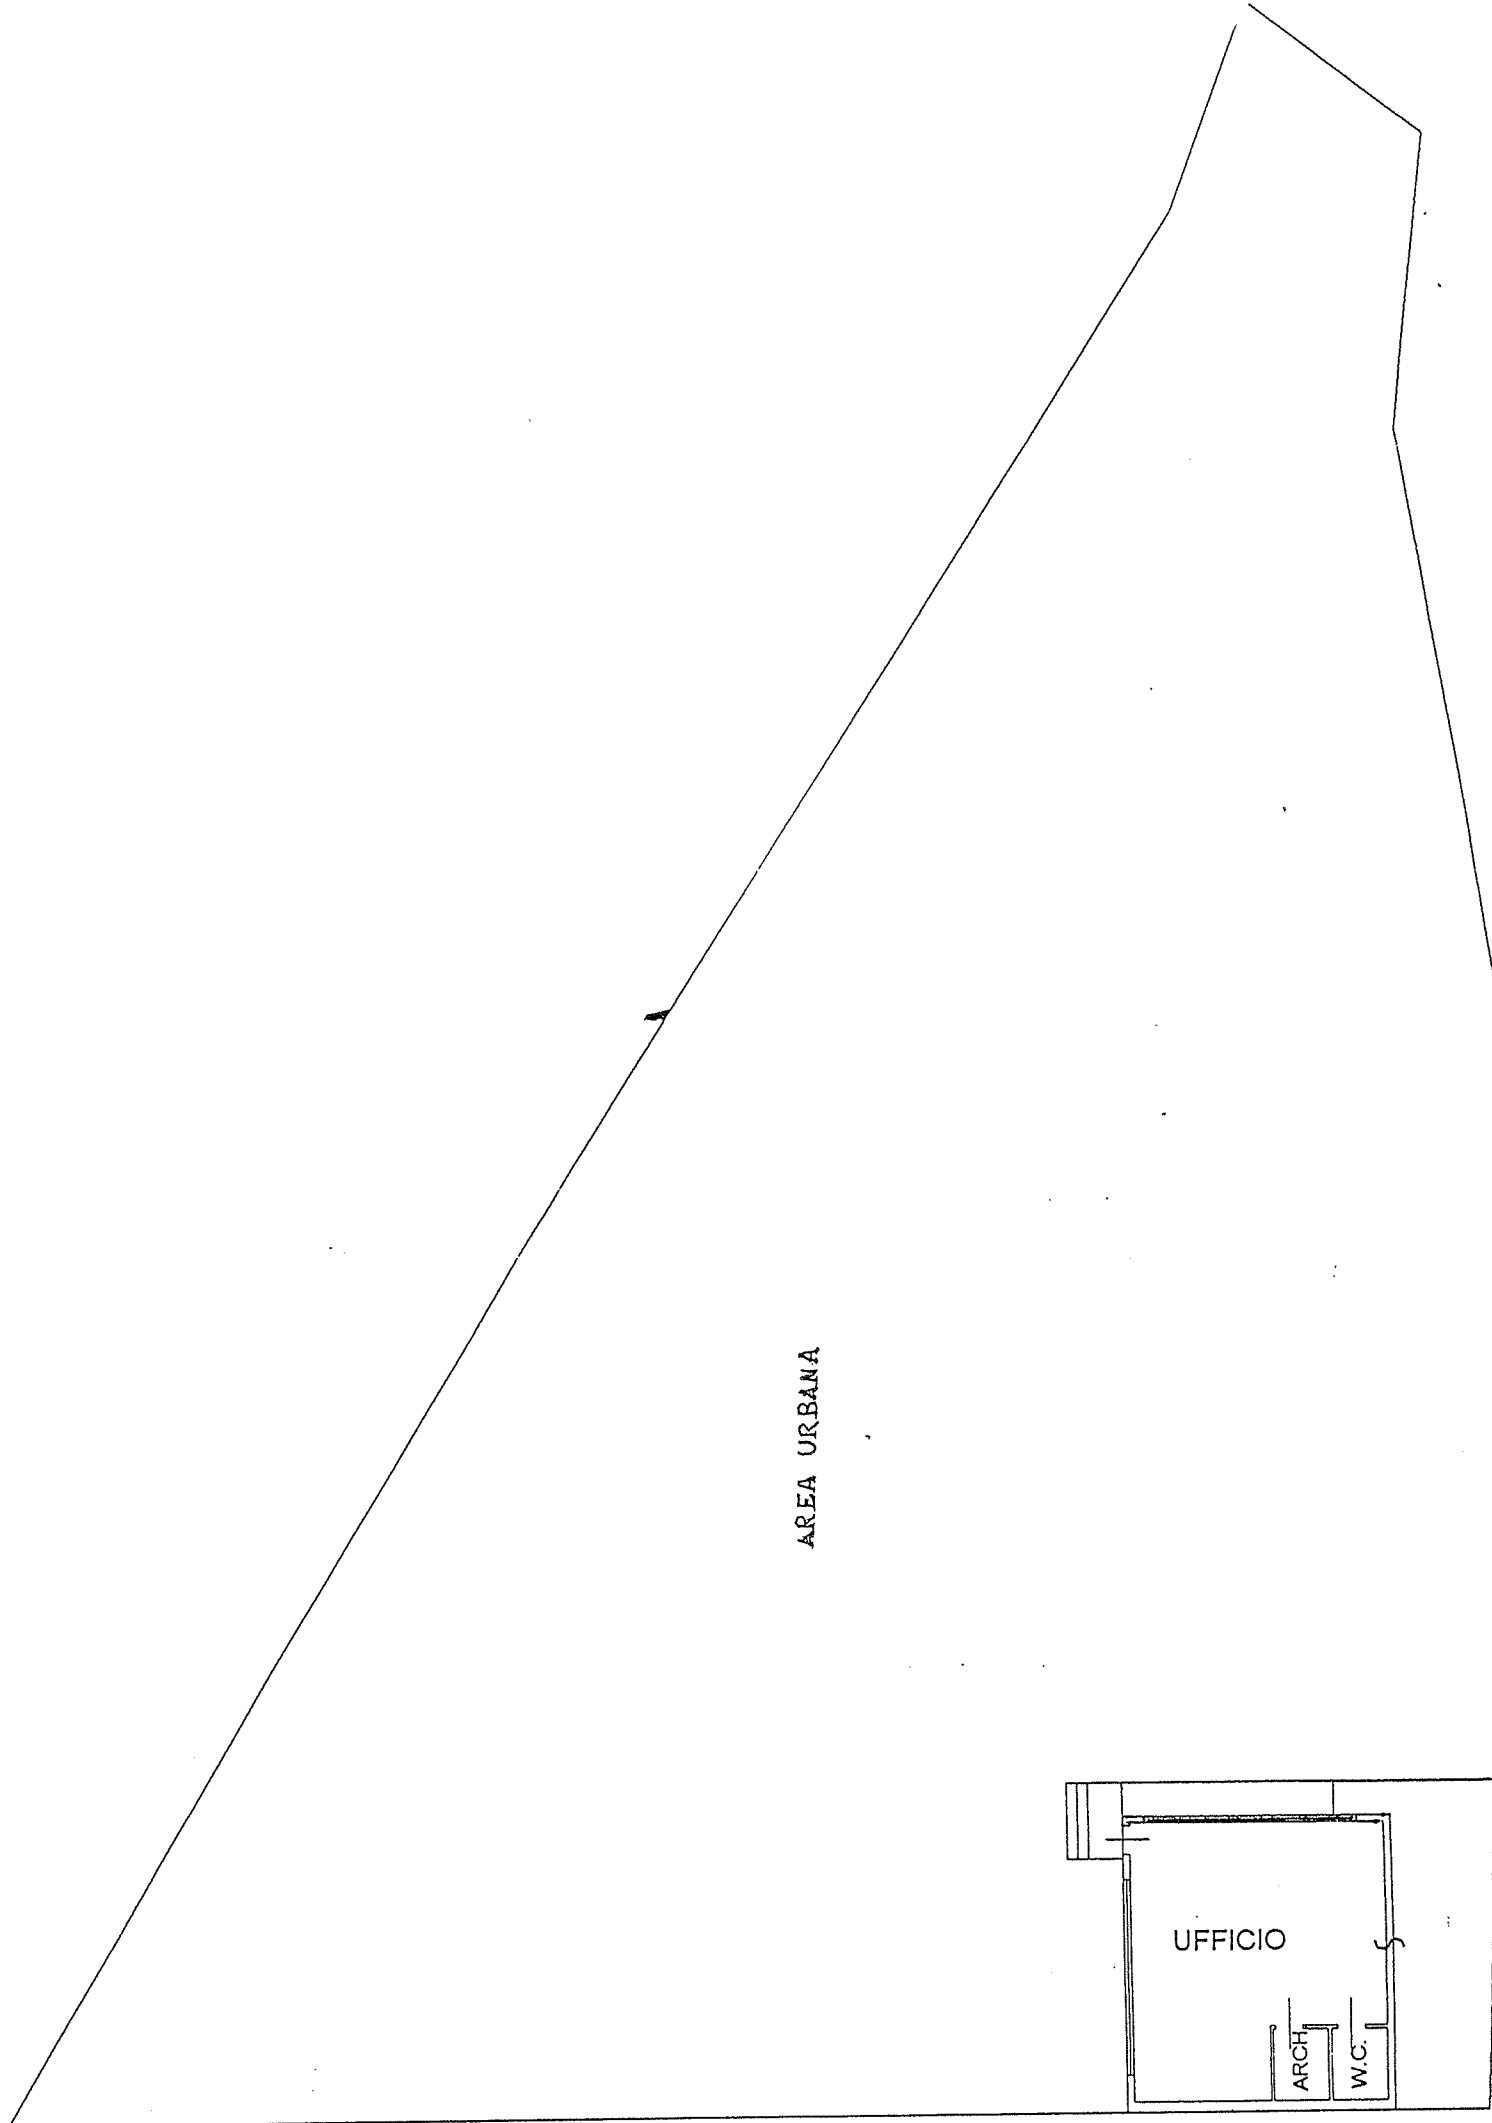

S.S. 115 Via Licata